


CORTE
ESCALA - 1/75


QUADROS DE ESQUADRIAS

PORTA	DIMENSÕES	TIPO	MATERIAL	BANDEIRA	QUANT.
P1	0,90 X 2,10	ABRIR	METÁLICO		4
P2					

JANELA	DIMENSÕES	TIPO	MATERIAL	PEITORIL	QUANT.
J1	2,00 X 1,20	BASCULANTE	METÁLICO	1,20	12

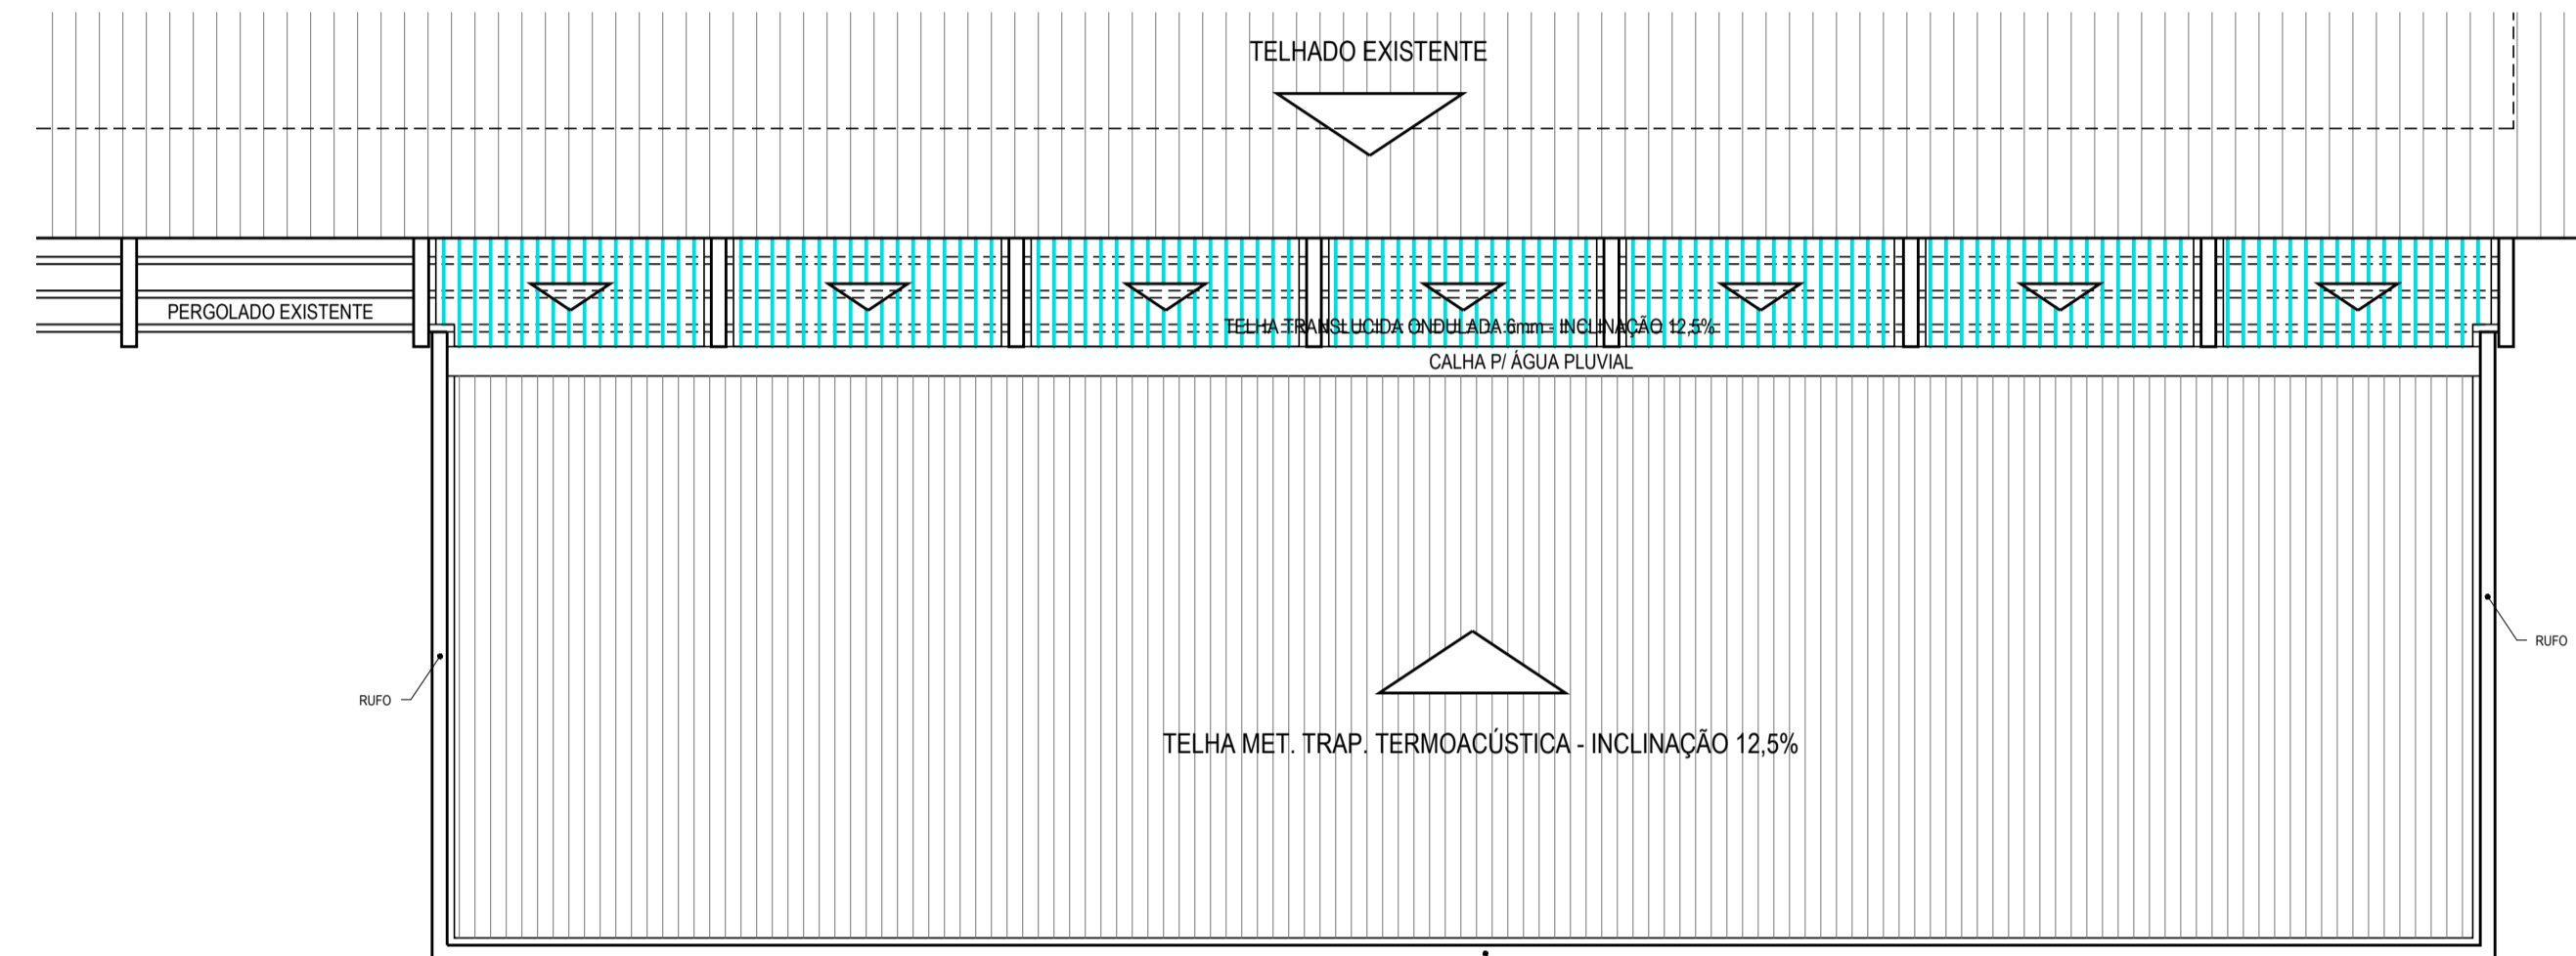



COBERTURA
ESCALA - 1/75

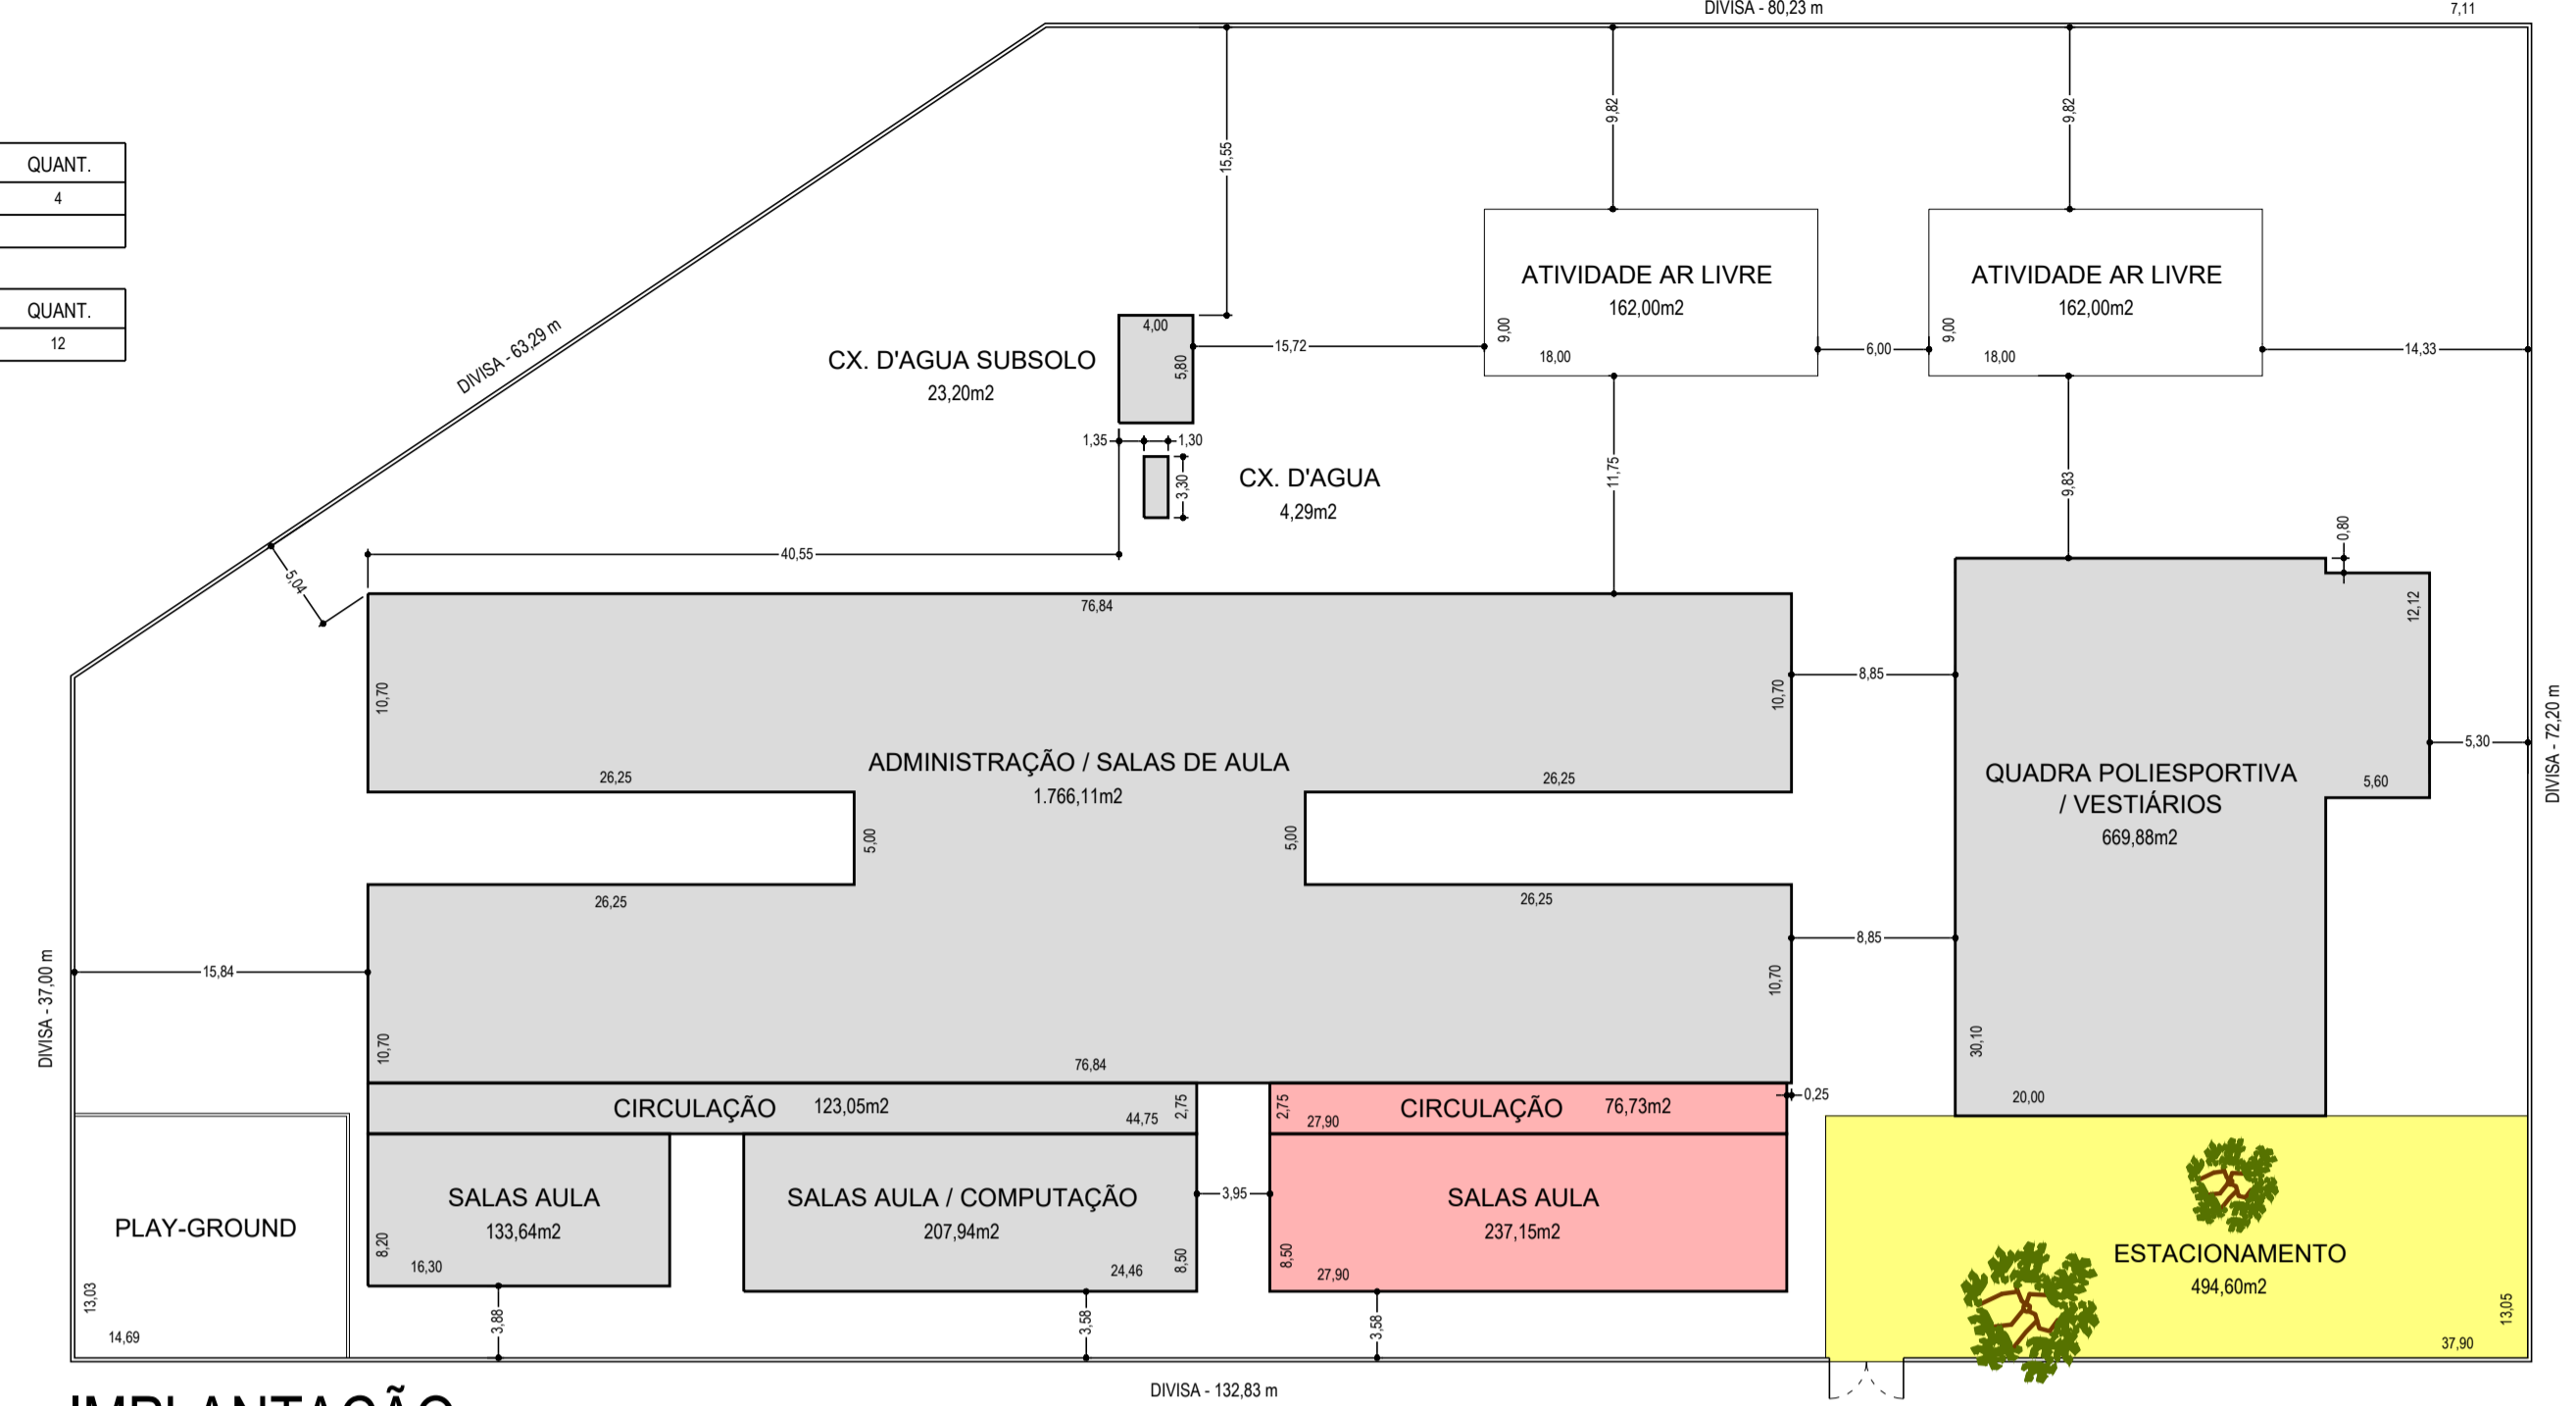

IMPLANTAÇÃO
ESCALA - 1/400

LEGENDA:

- PAREDE CONSTRUÍDA
- PAREDE A CONSTRUIR
- ESTRUTURA A DEMOLIR / REMOVER

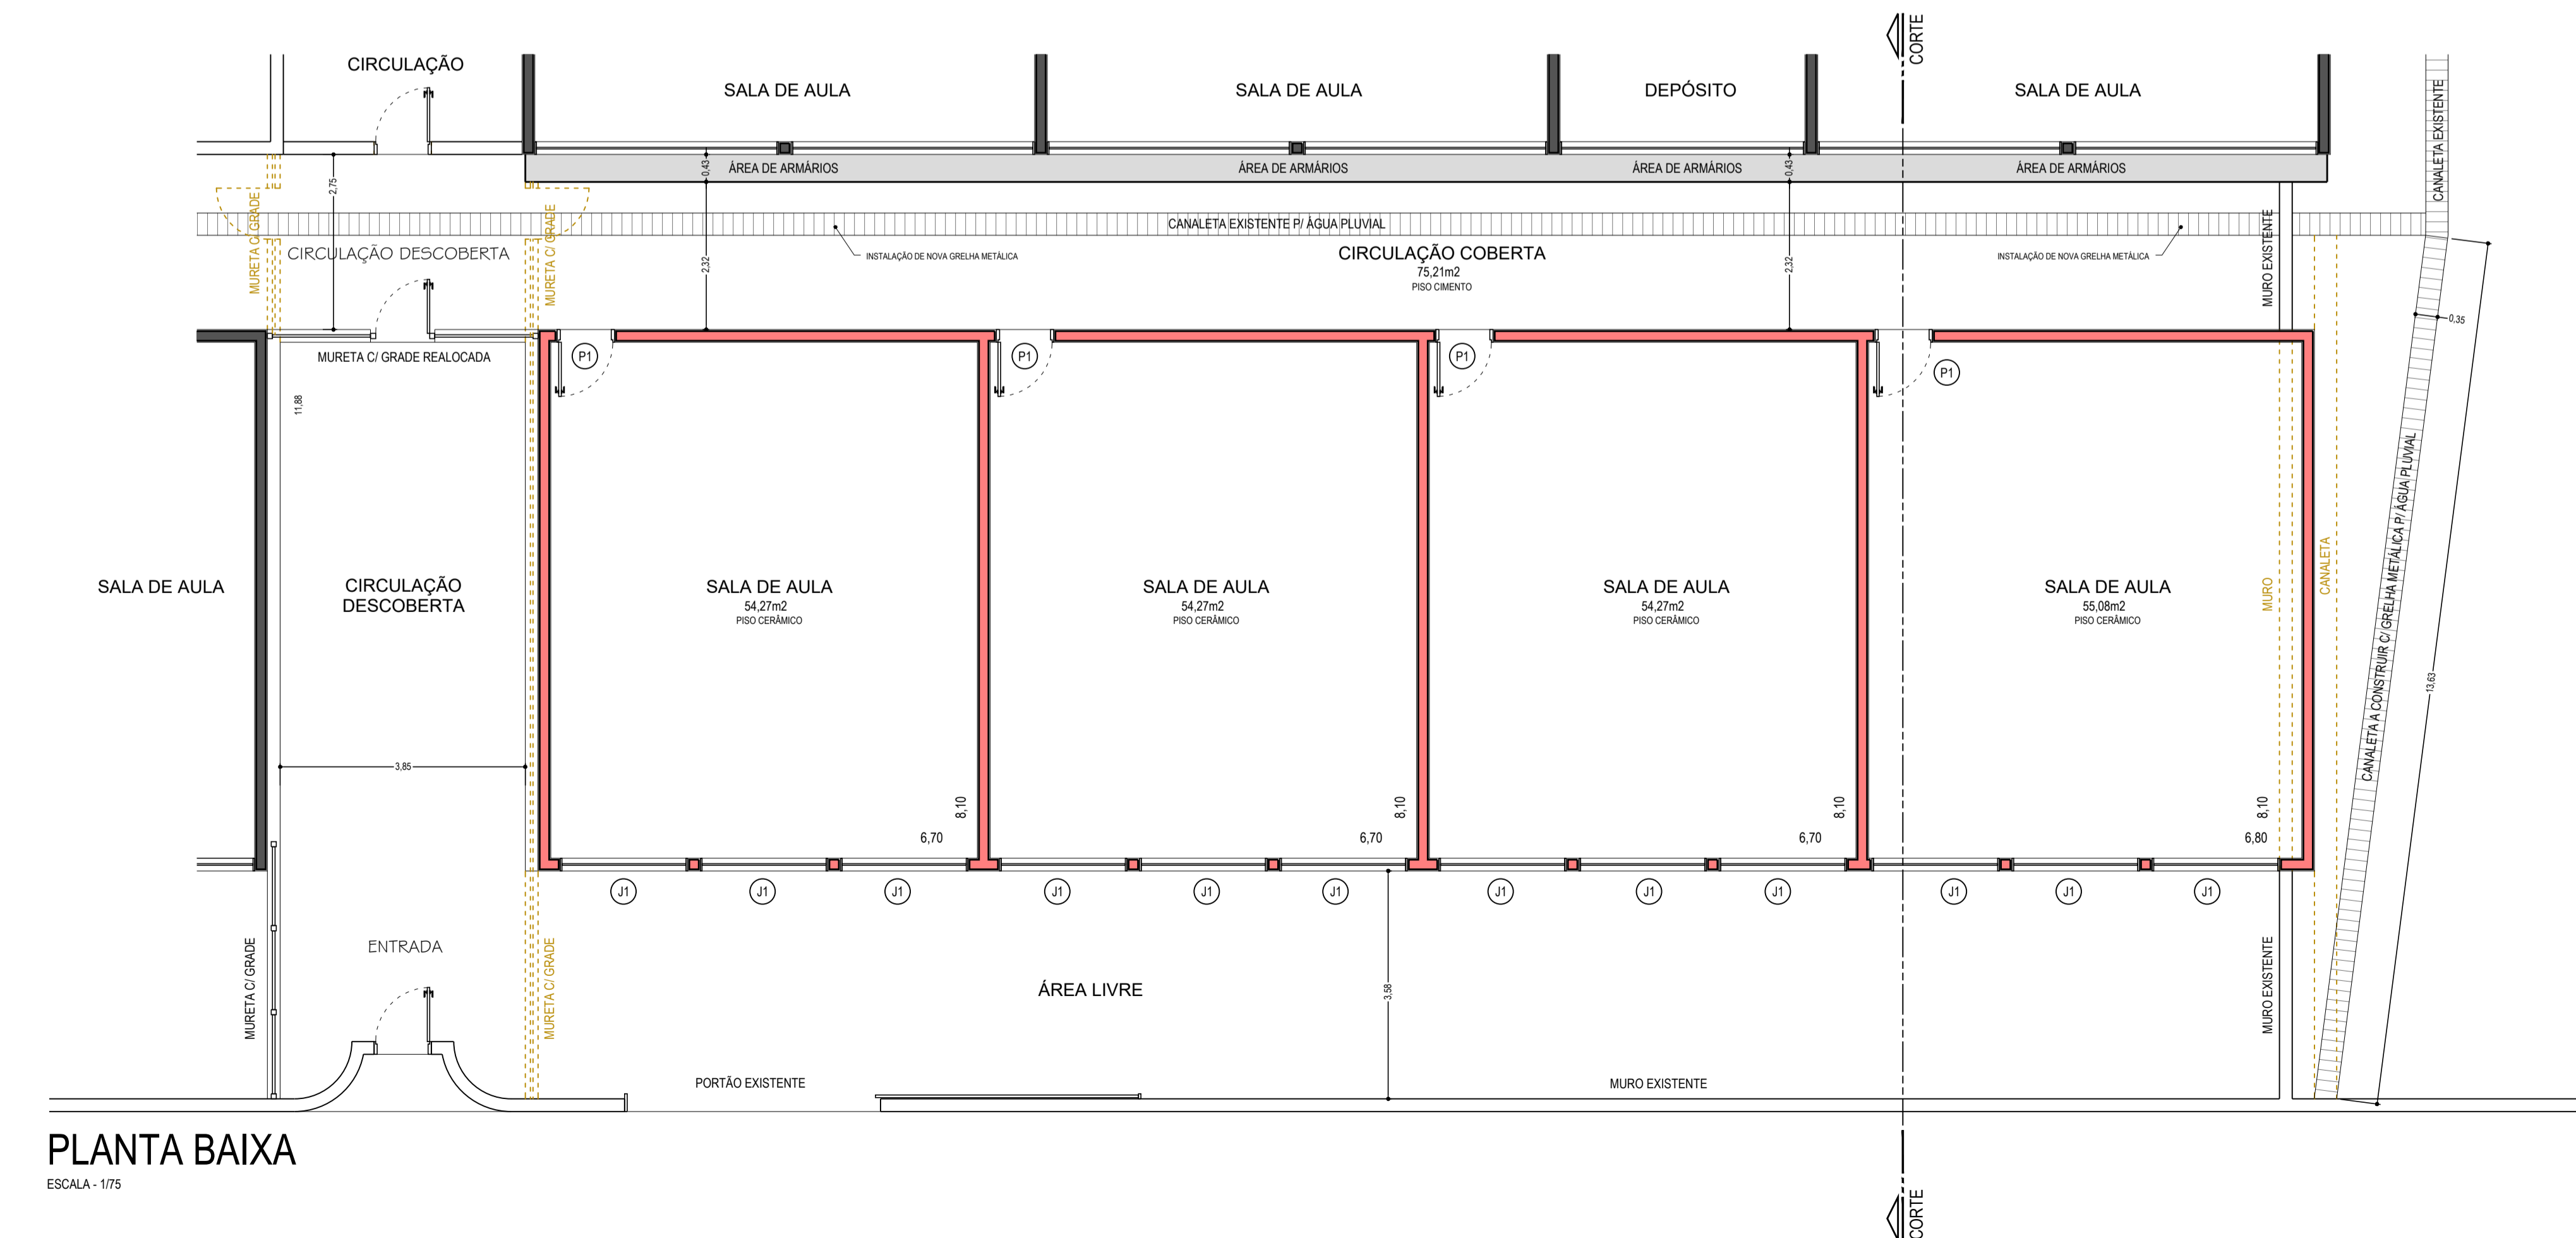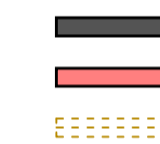

PLANTA BAIXA
ESCALA - 1/75

PREFEITURA DO MUNICÍPIO DE GUAIRÁ
SECRETARIA DE PLANEJAMENTO E GESTÃO DA ADMINISTRAÇÃO GERAL
INFRAESTRUTURA E OBRAS
AVENIDA DO N.º 910 - MARACÁ - TELEFONES: (17) 3331-8888

PROJETO/OBRA

E.M.E.F. PROF. VICENCINA A. VACCARO MORSOLETO.
4 SALAS DE AULA / CIRCULAÇÃO E CONCRETAGEM DO ESTACIONAMENTO

TÍTULO
PROJETO ARQUITETÔNICO

ASSUNTO
PLANTAS BAIXA, CORTE E IMPLANTAÇÃO

LOCAL/MUNICÍPIO
RUA 10, Nº1000 - PARQUE MARACÁ
GUAIRÁ / SP

ÁREAS:	ESCALA NOMINAL
ÁREA TERRENO 8.145,18m ²	1/75 - 1/400
CONSTRUÍDA 2.928,11m ²	ESCALA GRÁFICA
A CONSTRUIR SALAS DE AULA / CIRCULAÇÃO 3.133,88m ²	0 0,75 1,50 2,25m
TOTAL 3.241,99m ²	0 3,75 7,50 11,25m
ÁREA DE CONCRETAGEM ESTACIONAMENTO 494,60m ²	DATA
	SETEMBRO/2022
	PROJETODES
	MÁRCIO

ASSINATURAS:	PROJETO-RESP.TEC.	A.R.T.
PREFEITURA	PROJETO-RESP.TEC.	28027230221680298
	SAID ABOU HAMMINE FILHO	CREA-SP
	ENGENHEIRO CIVIL	506.301.169-7
	OBRA-RESP.TEC.	A.R.T.
		CREA

OBSERVAÇÕES:



FOLHA

ÚNICA