


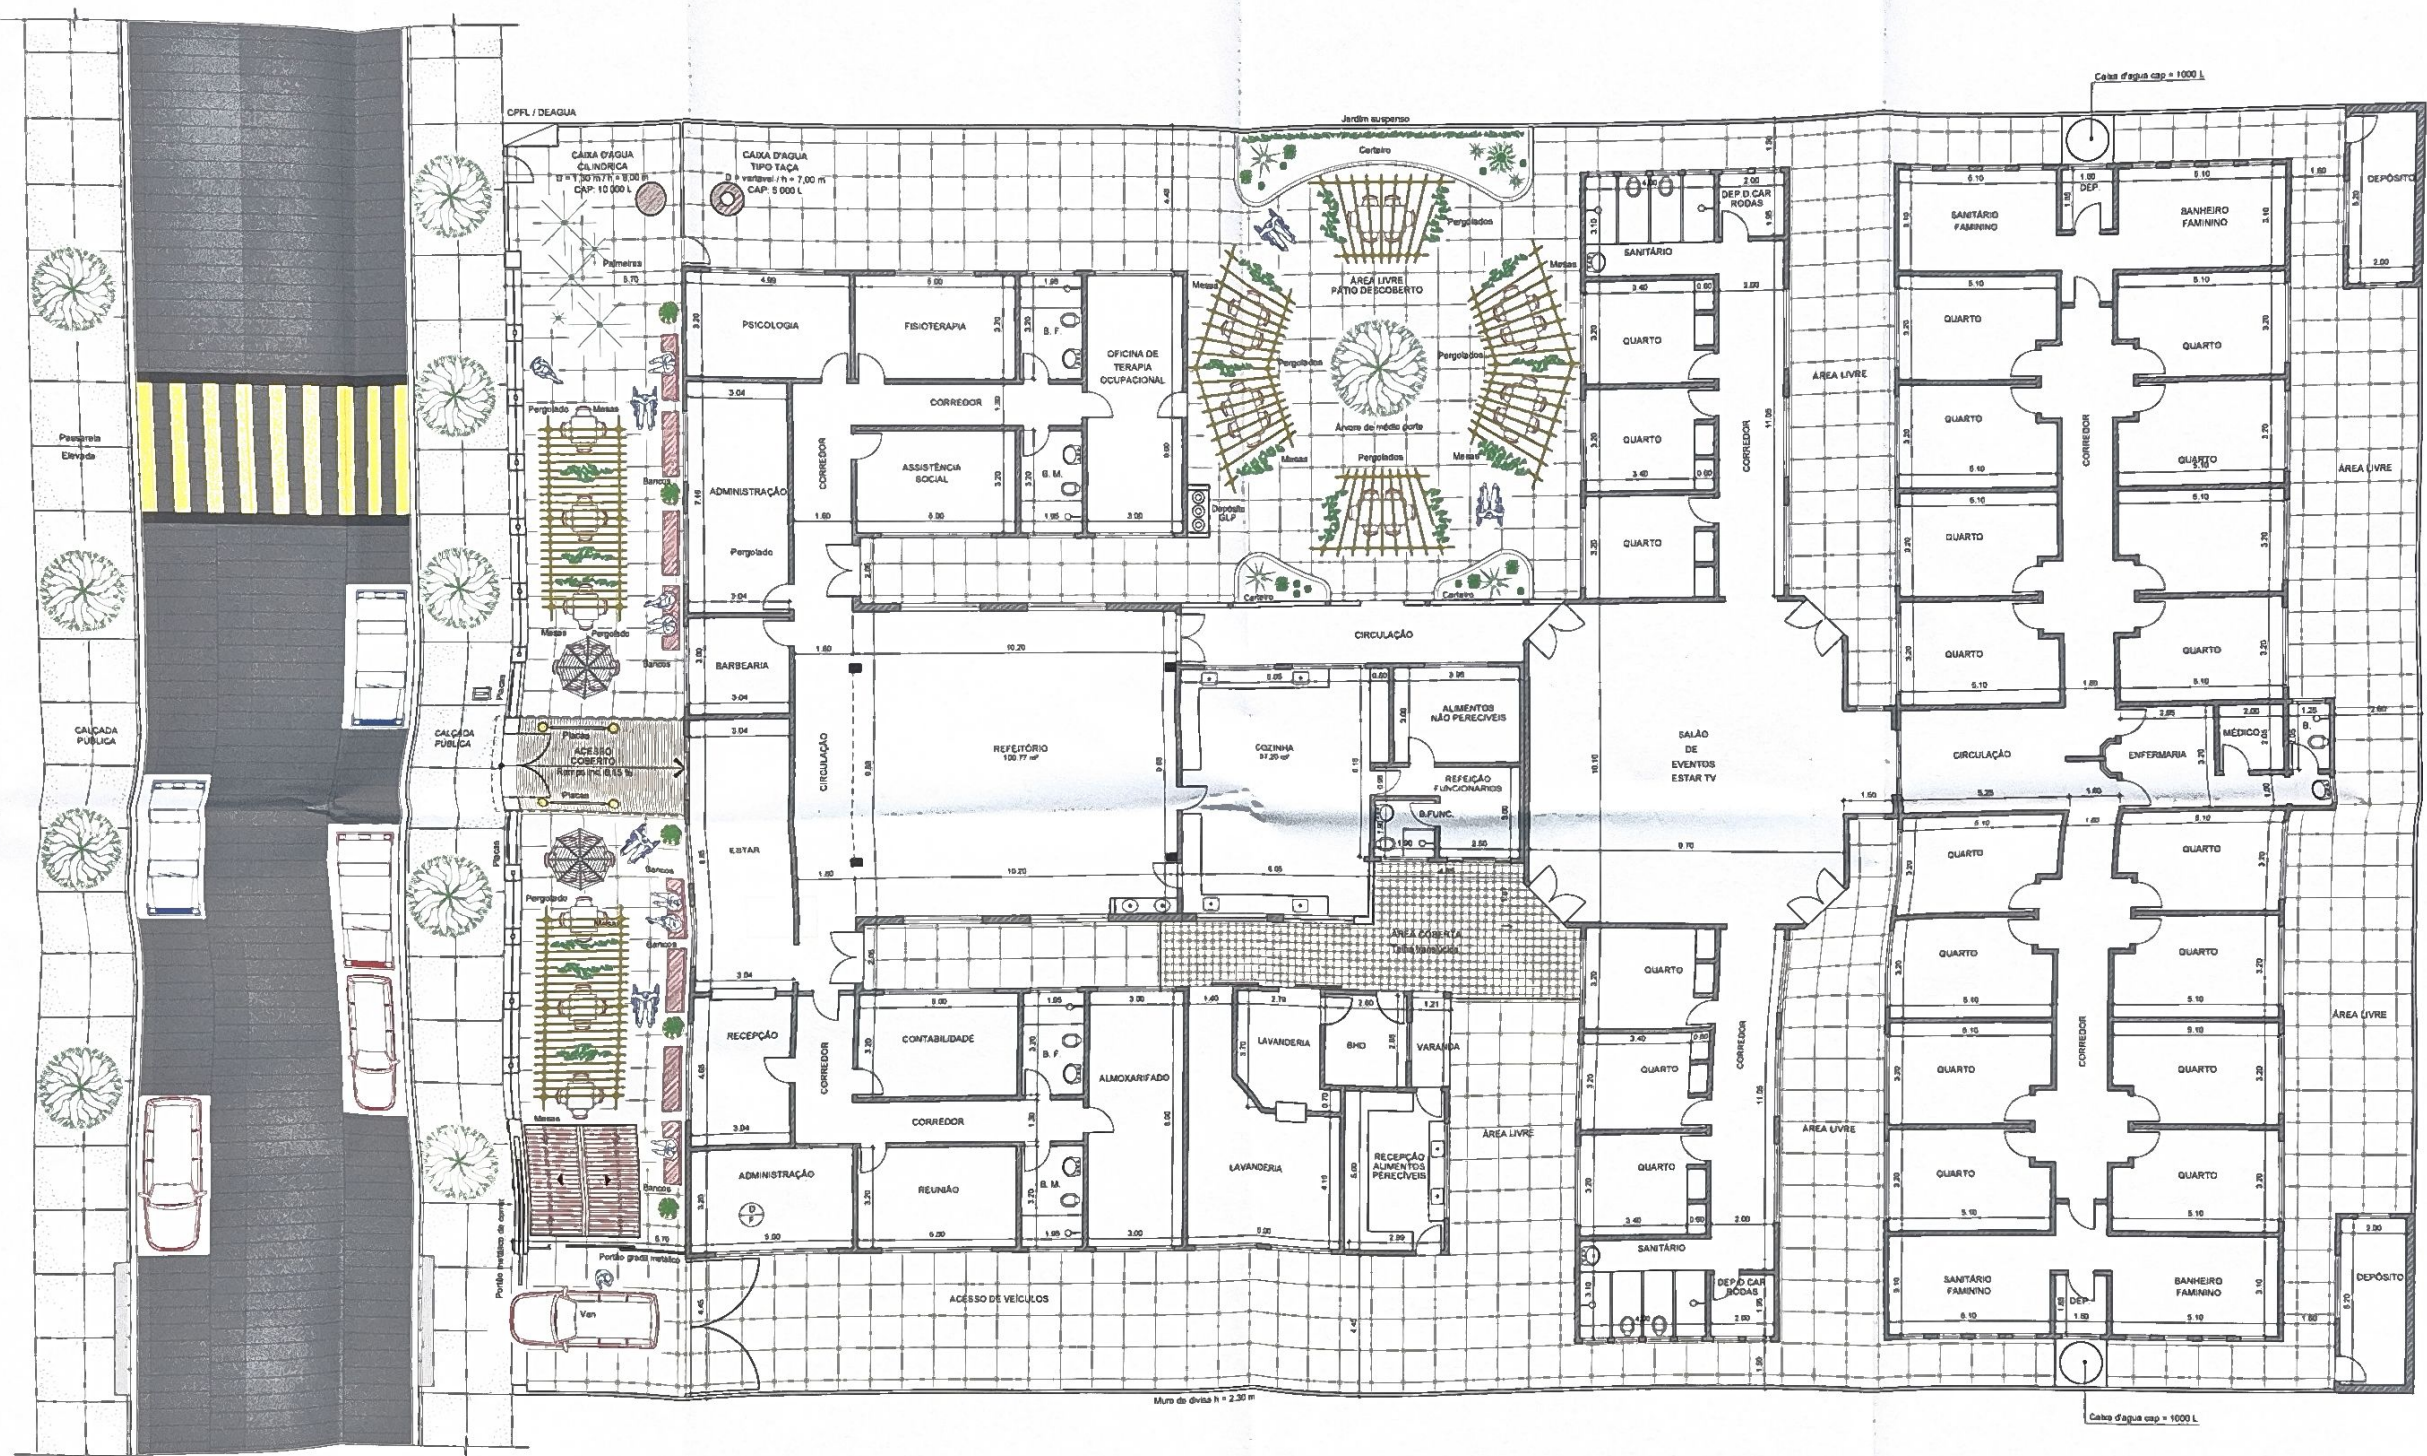

1 IMPLANTAÇÃO Escala 1:100

PROPRIETÁRIO CENTRO DE AÇÃO SOCIAL N. S. DO APARECIDA ENDEREÇO RUA 24 - Nº 330 - CENTRO CIDADE GUARA - SP	PROJETO DE ARQUITETURA ASSISTENTE ÁREA DE CONVIVÊNCIA FECHA IMPLANTAÇÃO	FOLHA 01
PROJETO INSTITUCIONAL ÁREA DO TERRENO 2.400,00 m² DESENHO POLLYANNA / CAMILO	DATA 24/04/2025 ÁREA CONSTRUTIVA 1.445,27 m²	PROJETO DE ARQUITETURA PROJETISTAS E AGENTES DE FISCALIZAÇÃO PROJETO DE ARQUITETURA PROJETO DE ARQUITETURA CAMILO GERALDO GARCIA PRADO ENGENHEIRO CIVIL - CREA - Nº 305214/08-1 FERNANDO HENRIQUE FERREIRA ROCHA ENGENHEIRO CIVIL - CREA - Nº 501026/04-1 THAIS TREVISONI

1 ÁREA DE CONVIVÊNCIA
ESCALA 1:50

PLANTA BAIXA
ESCALA 1:50

VISTA SUPERIOR
ESCALA 1:50

VISTA FRONTAL
ESCALA 1:50

OBSERVAÇÕES
Relatório de obra
Conferir as medidas com o topógrafo na obra
Fazer indicações adequadas nos planos para encaixe de água

Verificar a construção
Fazer a construção
Fazer a construção

OBRA
INSTITUCIONAL
ÁREA DO TERRENO
2.400,00 m²
ÁREA CONSTRUÍDA
1.445,27 m²
PROJETO
POLLYANNA / CAMILO

DATA
28/01/2025
ÁREA CONSTRUÍDA
1.445,27 m²

ALTERAÇÕES
O O O O O
ÁREA A AMPLIAR
ÁREA TOTAL
1.445,27 m²
SXT

ESCALA
1:50
ÁREA TOTAL
1.445,27 m²


PROFESSOR
PROJETISTAS E AGENTES DE FISCALIZAÇÃO
ARQUITETO - CAUSP - Nº 68571
CAMILO GERALDO GARCIA PRADO
ENRQ CIVIL - CREIA - Nº 18070424/1
FERNANDO HENRIQUE FERREIRA ROCHA
ENRQ CIVIL - CREIA - Nº 18070424/1
THAIS TREVIÇONI

PROPRIETÁRIO
CENTRO DE AÇÃO SOCIAL N. S. DAPARECIDA
ENDEREÇO
RUA 24 - Nº 330 - CENTRO
Cidade
GUARÁ - SP


PROJETO
PROJETO DE ARQUITETURA
ÁREA DE CONVIVÊNCIA
DETALHES
PLANTAS E VISTAS

POLINA
02


1 PERGOLADOS DA AREA FRONTAL (X2)
ESCALA 1:50

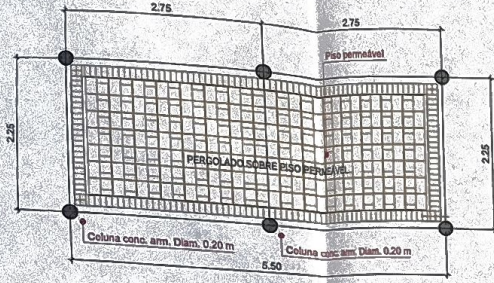


PLANTA / PAGINAÇÃO
ESCALA 1:50

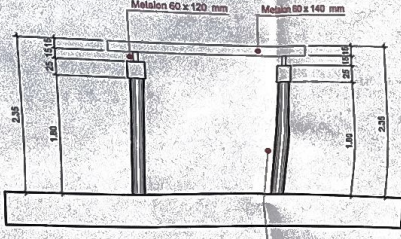


VISTA LATERAL
ESCALA 1:50

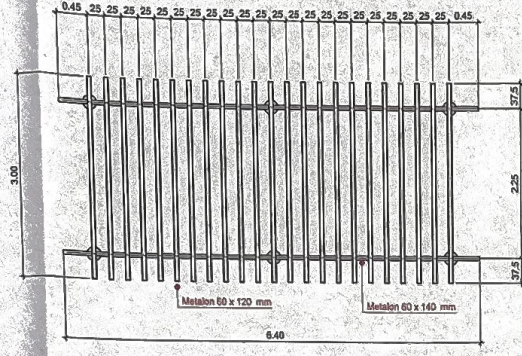


VISTA SUPERIOR
ESCALA 1:50

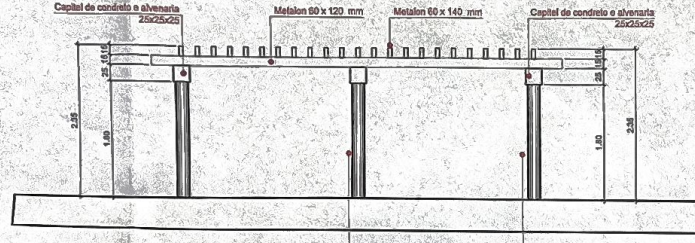


VISTA FRONTAL
ESCALA 1:50

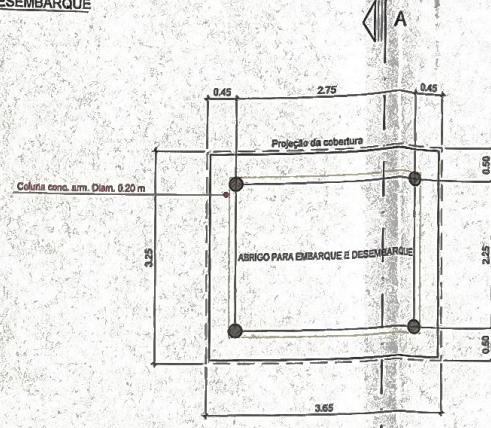


PLANTA BAIXA
ESCALA 1:50

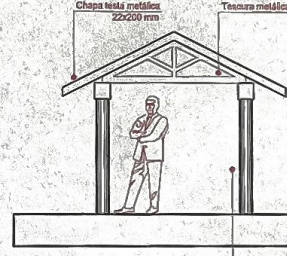


VISTA LATERAL
ESCALA 1:50

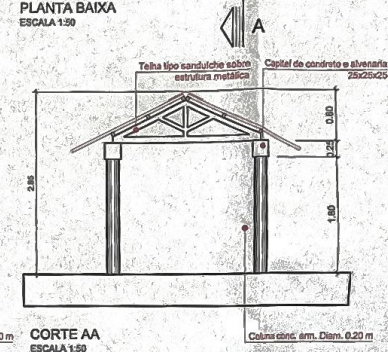

CORTE AA
ESCALA 1:50

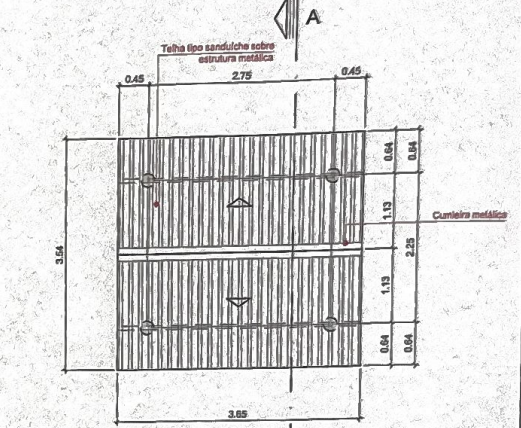


VISTA SUPERIOR
ESCALA 1:50

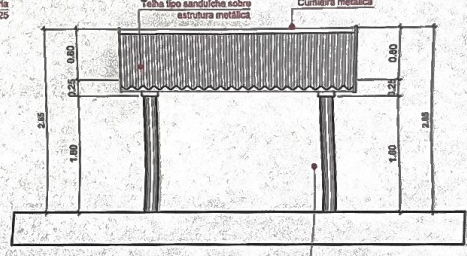


VISTA FRONTAL
ESCALA 1:50


3 ACESSO COBERTO PRINCIPAL DA ENTIDADE
ESCALA 1:50

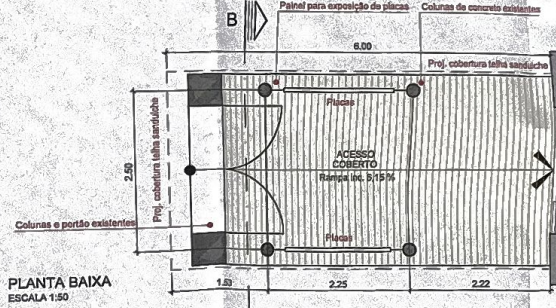


PLANTA BAIXA
ESCALA 1:50

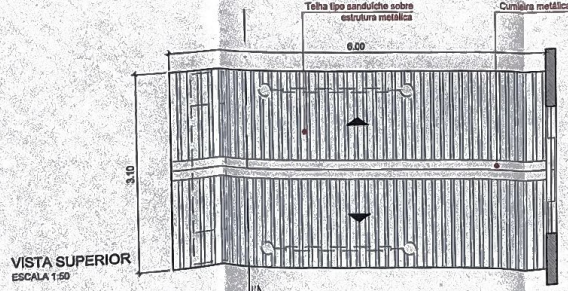


VISTA SUPERIOR
ESCALA 1:50

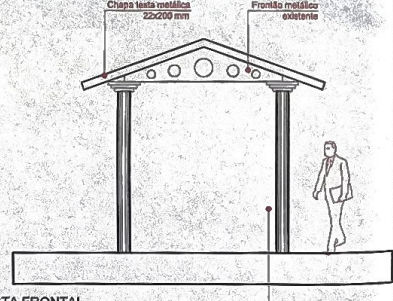

VISTA FRONTAL
ESCALA 1:50

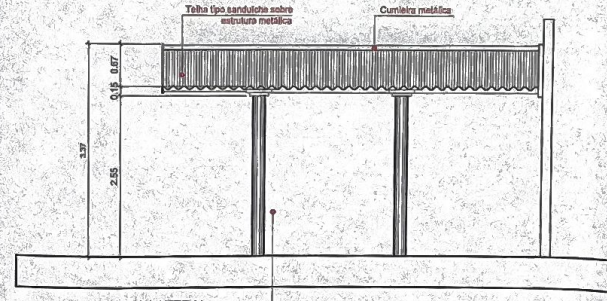

VISTA LATERAL
ESCALA 1:50

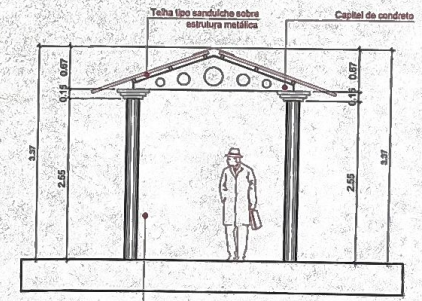


CORTE E
ESCALA 1:50

OBSERVAÇÕES			INSTITUCIONAL		29/01/2025.		☐ ☐ ☐ ☐ ☐		1: 50		PROJETISTAS E AGENTES DE FISCALIZAÇÃO:		CENTRO DE AÇÃO SOCIAL N. S. D'APARECIDA		PROJETO		FOLHA			
Medidas em metros			ÁREA DO TERRENO		2.400,00 m²		ÁREA CONSTRUÍDA		1.445,27 m²		ÁREA A AMPLIAR		ÁREA TOTAL		1.445,27 m²		PROJETO DE ARQUITETURA		03	
Confirmar as medidas com o construtor na obra			DENOMINAÇÃO		POLLYANNA / CAMILO								ARQUITETO - CAUPEP - Nº 1 A 6855 / 1		CAMILLO GERALDO GARCIA PRADO		DESENHADOR			
													ENEP CIVIL - CREIA - Nº 15200001-17		FERNANDO HENRIQUE FERREIRA ROCHA		RUA 24 - Nº 330 - CENTRO		ÁREA DE CONVIVÊNCIA	
													ENEP CIVIL - CREIA - Nº 15200001-17		THAIS TREVIÇONI		CIDADE		DETALHES	
																	GUAIARA - SP		PLANTAS E VISTAS	
Paralela à construção			Paralela à construção			Paralela à construção			NÚM.											

1 PORTÃO METÁLICO DE O CORRER
ESCALA 1:50


PLANTA
ESCALA 1:25

VISTA FRONTAL
ESCALA 1:25

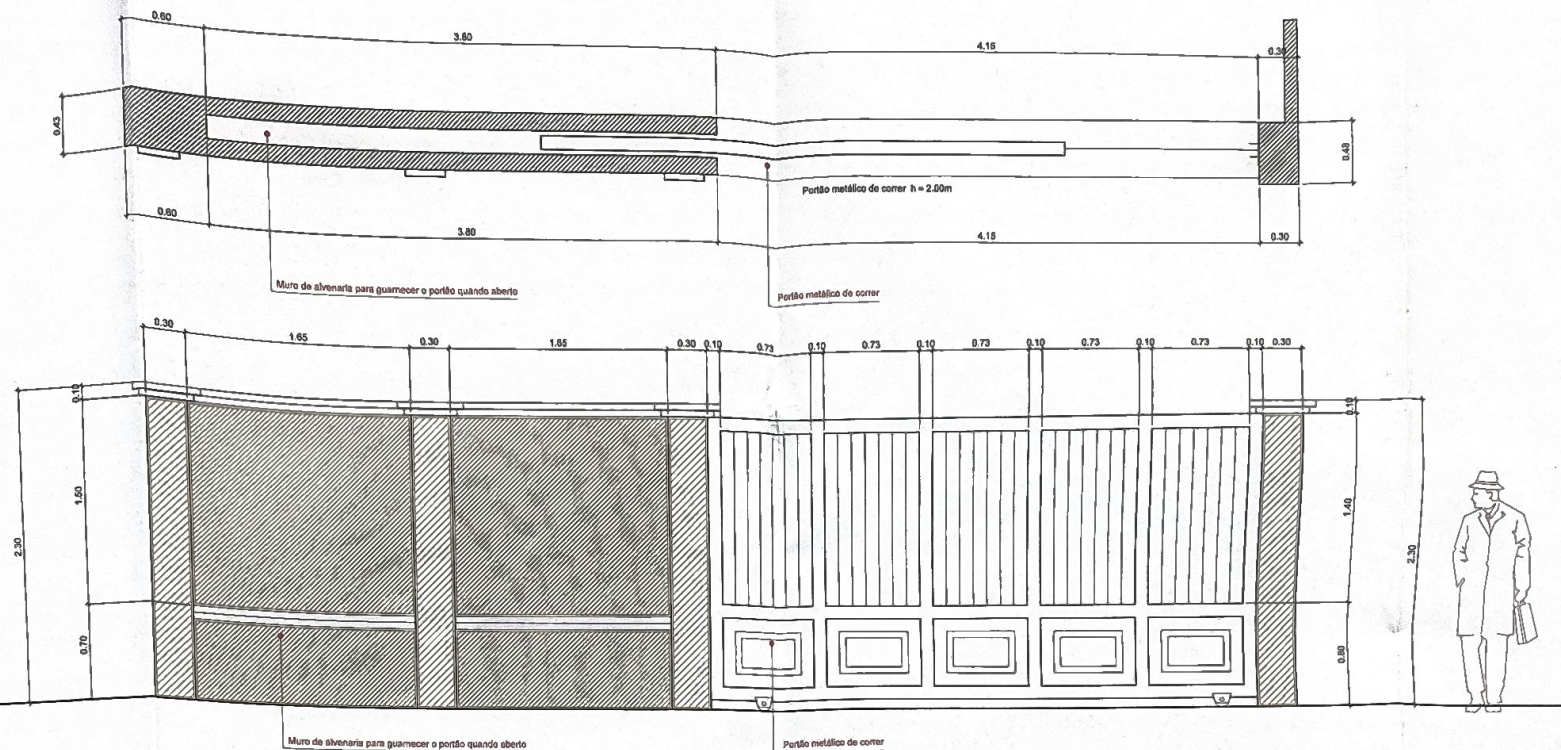

2 ALVENARIA PARA PLACAS DA ENTIDADE
ESCALA 1:50



VISTA FRONTAL
ESCALA 1:25

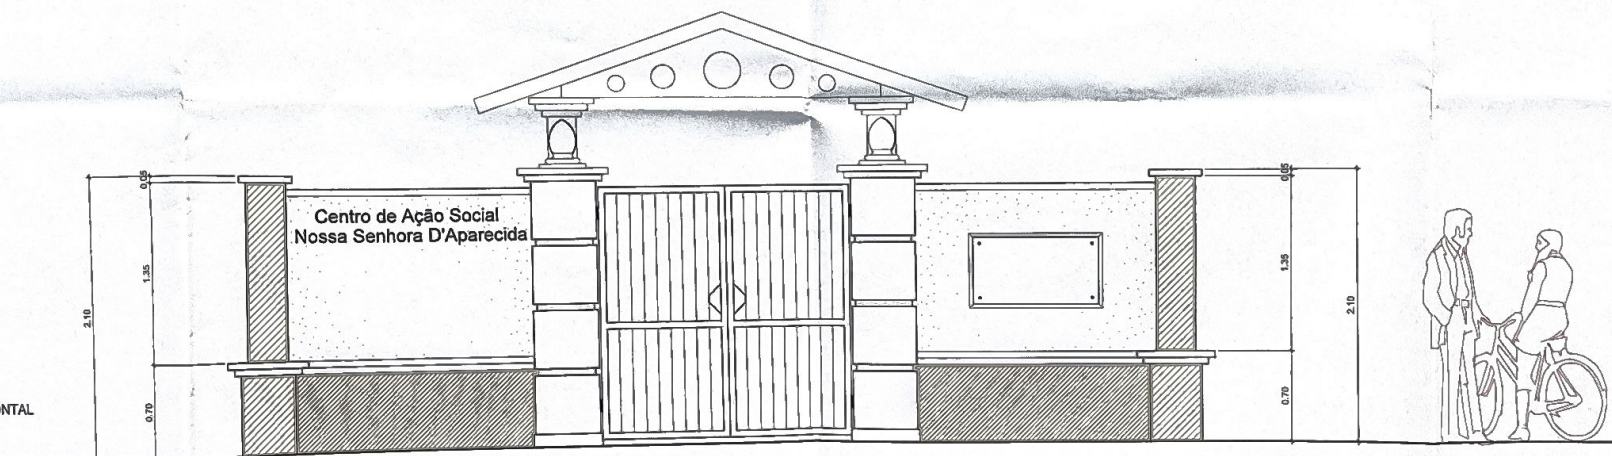

3 PORTÃO / GRADIL METÁLICO
ESCALA 1:50

PLANTA
ESCALA 1:25

VISTA FRONTAL
ESCALA 1:25

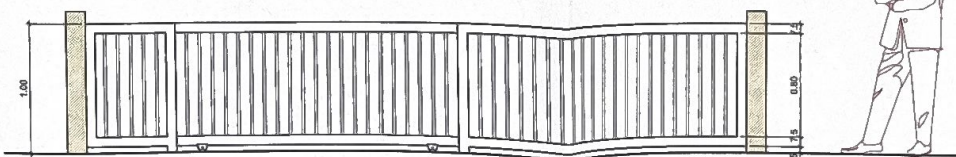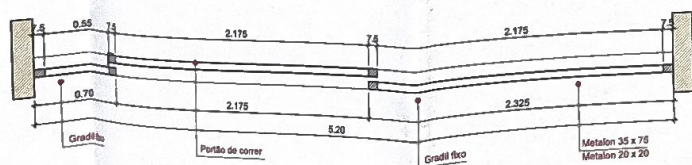

OBSERVAÇÕES
Medidas em metros
Planta não liberada para obra
Detalhes técnicos serão fornecidos

Paralela a construir Paralela construída Paralela a demolir

OBRA
INSTITUCIONAL
ÁREA DO TERRENO
2.400,00 m²
GERENTE
POLLYANNA / CAMILO

DATA
21/01/2025
ÁREA CONSTRUIDA
1.445,27 m²

ALTERAÇÕES
ÁREA A AMPLIAR
RUBRICA

ESCALA
1:25
ÁREA TOTAL
1.445,27 m²

PROFISSIONAIS
PROJETISTAS E AGENTES DE FISCALIZAÇÃO
ARQUITETO - CAUBP - Nº 1.885.71
CAMILO GERALDO GARCIA PRADO
ENGP CIVIL - CREA - Nº 005241496/1
FERNANDO HENRIQUE FERREIRA ROCHA
ENGP CIVIL - CREA - Nº 507962424/1
THAIS TREVISONI

PROPRIETÁRIO
CENTRO DE AÇÃO SOCIAL N. S. D'APARECIDA
ENDEREÇO
RUA 24 - Nº 330 - CENTRO
Cidade
GUARA - SP

PROJETO
PROJETO DE ARQUITETURA
ASSUNTO
ÁREA DE CONVIVÊNCIA
DETALHES
PORTÃO DA ÁREA DE EMBARQUE
ALVENARIA PARA PLACAS NO ACESSO PRINCIPAL

FOLHA
04