

AVENIDA 31

RUA 24



PLANTA HUMANIZADA
Escala: 1:150

REVISÕES			
Nº	DISCRIMINAÇÃO	DATA	VERIFICAÇÃO
00	V00-R00	28/08/2022	YARA CARDOSO
01	V00-R01	17/10/2023	YARA CARDOSO
01	V00-R02-ADICÃO DE NÚMERO DA RRT	18/10/2023	YARA CARDOSO



TÍTULO:
IMPLANTAÇÃO

OBJETO: PRAÇA ISABEL LELIS
LOCAL: AVENIDA 31, ESCOLA COM A RUA 24, PARANÓIA (LAGO MARACÁ) - GUIAÍRA-SP
ASSUNTO: PROJETO DE REFORMA DE ARQUITETURA PAISAGÍSTICA

QUADRO DE ÁREAS:

DESCRIÇÃO	ÁREA (m²)	APROVAÇÕES
TOTAL		

INDICADA: OUT/2023

MUNICÍPIO DE GUIAÍRA
 CPM - COMISSÃO PERMANENTE DE LICITAÇÃO
 ARTIGO 159, DO PLANO MUNICIPAL DE LICITAÇÃO

AVENIDA 31

RUA 24



LEGENDA:

- À DEMOLIR
- À CONSTRUIR



REVISÕES			
Nº	DISCRIMINAÇÃO	DATA	VERIFICAÇÃO
00	V00-R00	28/08/2022	YARA CARDOSO
01	V00-R01	17/10/2023	YARA CARDOSO
01	V00-R02-ADICÃO DE NÚMERO DA RRT	18/10/2023	YARA CARDOSO

TÍTULO: PLANTA DE DEMOLIÇÃO	
OBJETO: PRAÇA ISABEL LÉLIS	
LOCAL: AVENIDA 31, ESCOLINA COM A RUA 24, PARANÓIA (LAGO MARACÁ) - GUAIARA-SP	
ASSUNTO: PROJETO DE REFORMA DE ARQUITETURA PAISAGÍSTICA	
QUADRO DE ÁREAS:	APROVAÇÕES:
DESCRIÇÃO	ÁREA (m²)
TOTAL:	

MUNICÍPIO DE GUAIARA
 SECRETARIA MUNICIPAL DE OBRAS, PLANEJAMENTO E ADMINISTRAÇÃO
 AVENIDA MARACÁ, 24 - GUAIARA-SP


YARA CARDOSO
 ARQUITETA PAISAGISTA - CREA/SP 000000000
 RUA DE ABRIL, 100 - GUAIARA-SP

INDICADA: OIT/2023

AVENIDA 31

RUA 24

- LEGENDA:**
- PISO EMBORRACHADO - VERMELHO
 - PISO EMBORRACHADO - AMARELO
 - PISO EMBORRACHADO - AZUL
 - PISO EMBORRACHADO - LARANJA
 - PISO EMBORRACHADO - VERDE
 - PISO DE CONCRETO LISO
 - PISO EXISTENTE DE CONCRETO

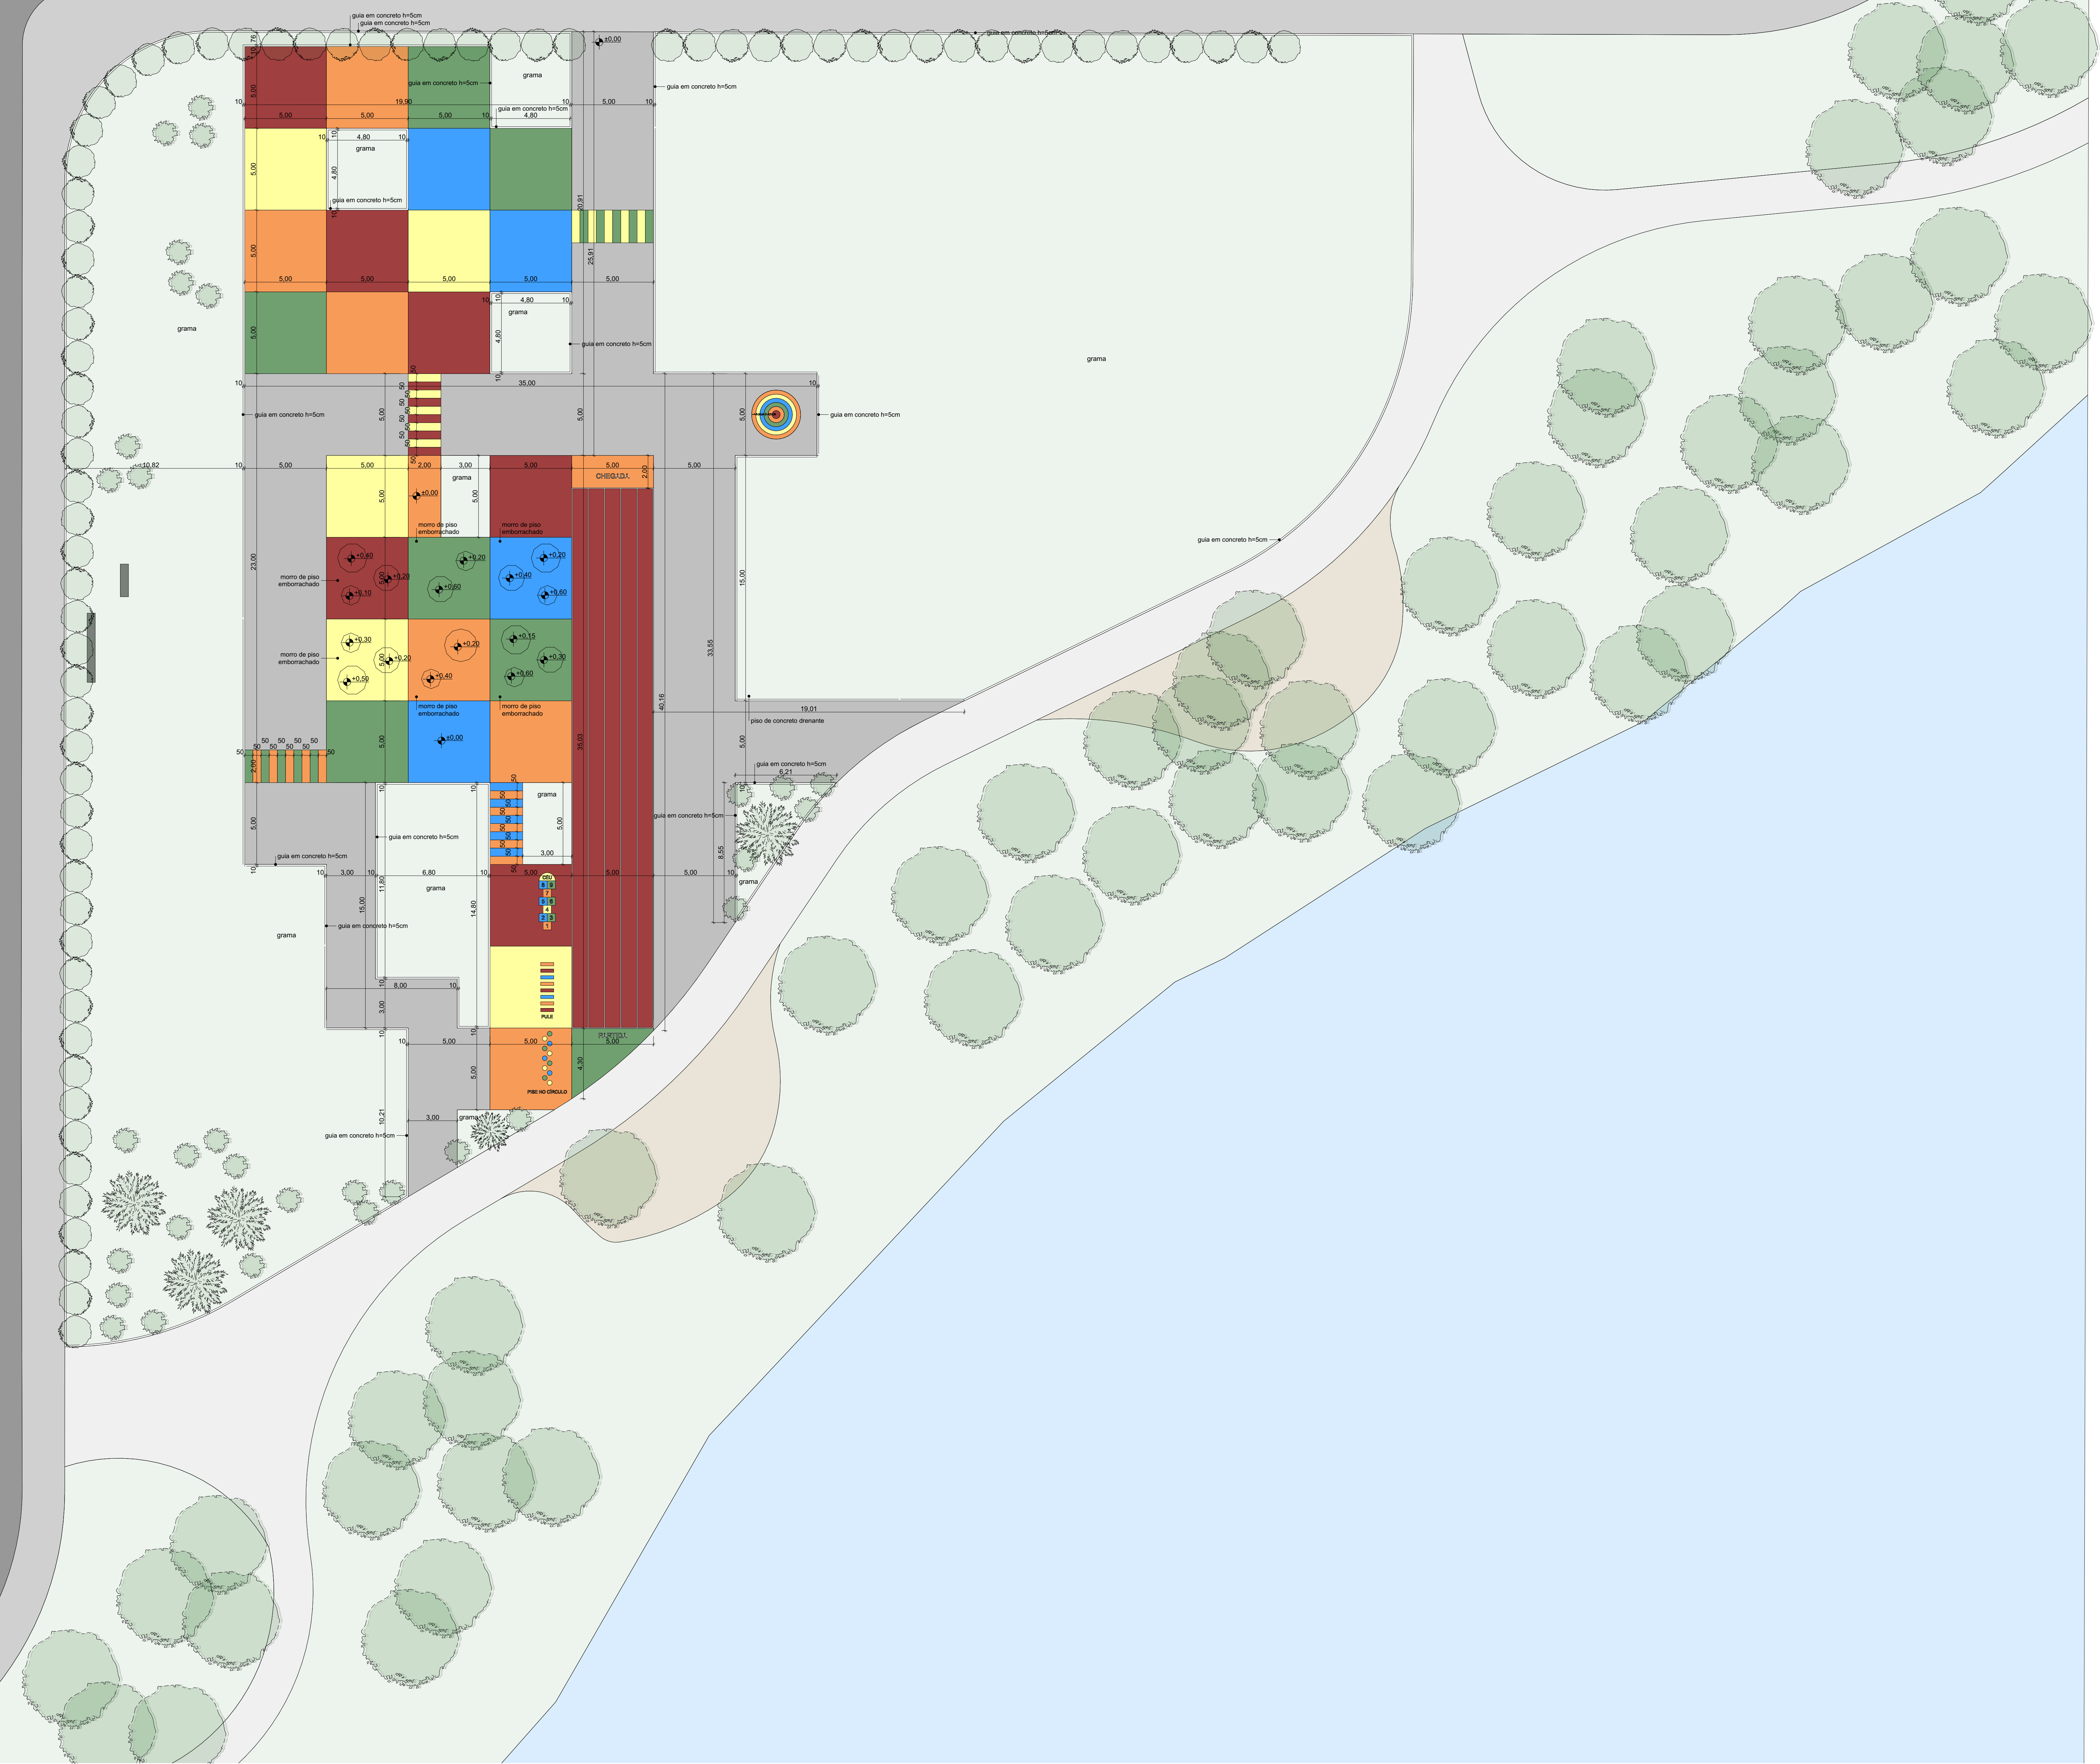



REVISÕES			
Nº	DISCRIMINAÇÃO	DATA	VERIFICAÇÃO
00	V00-R00	28/08/2022	YARA CARDOSO
01	V00-R01	17/10/2023	YARA CARDOSO
01	V00-R02-ADICÃO DE NÚMERO DA RRT	18/10/2023	YARA CARDOSO

TÍTULO:
PLANTA DE PISO

OBJETO: PRAÇA ISABEL LELIS
LOCAL: AVENIDA 31, ESQUINA COM A RUA 24, PARANÓIA (LAGO MARACÁ) - GUAIARA-SP
ASSUNTO: PROJETO DE REFORMA DE ARQUITETURA PAISAGÍSTICA

QUADRO DE ÁREAS:

DESCRIÇÃO	ÁREA (m²)	APROVAÇÕES:
TOTAL		

MANOEL DE GUAIARA
 PREFEITO MUNICIPAL

YARA CARDOSO
 ARQUITETA PAISAGISTA

INDICADA: 18/10/2023
 DATA: 18/10/2023


PLANTA DE PISO
Escala: 1:150

AVENIDA 31

RUA 24

LEGENDA:

PONTOS DE HIDRÁULICA

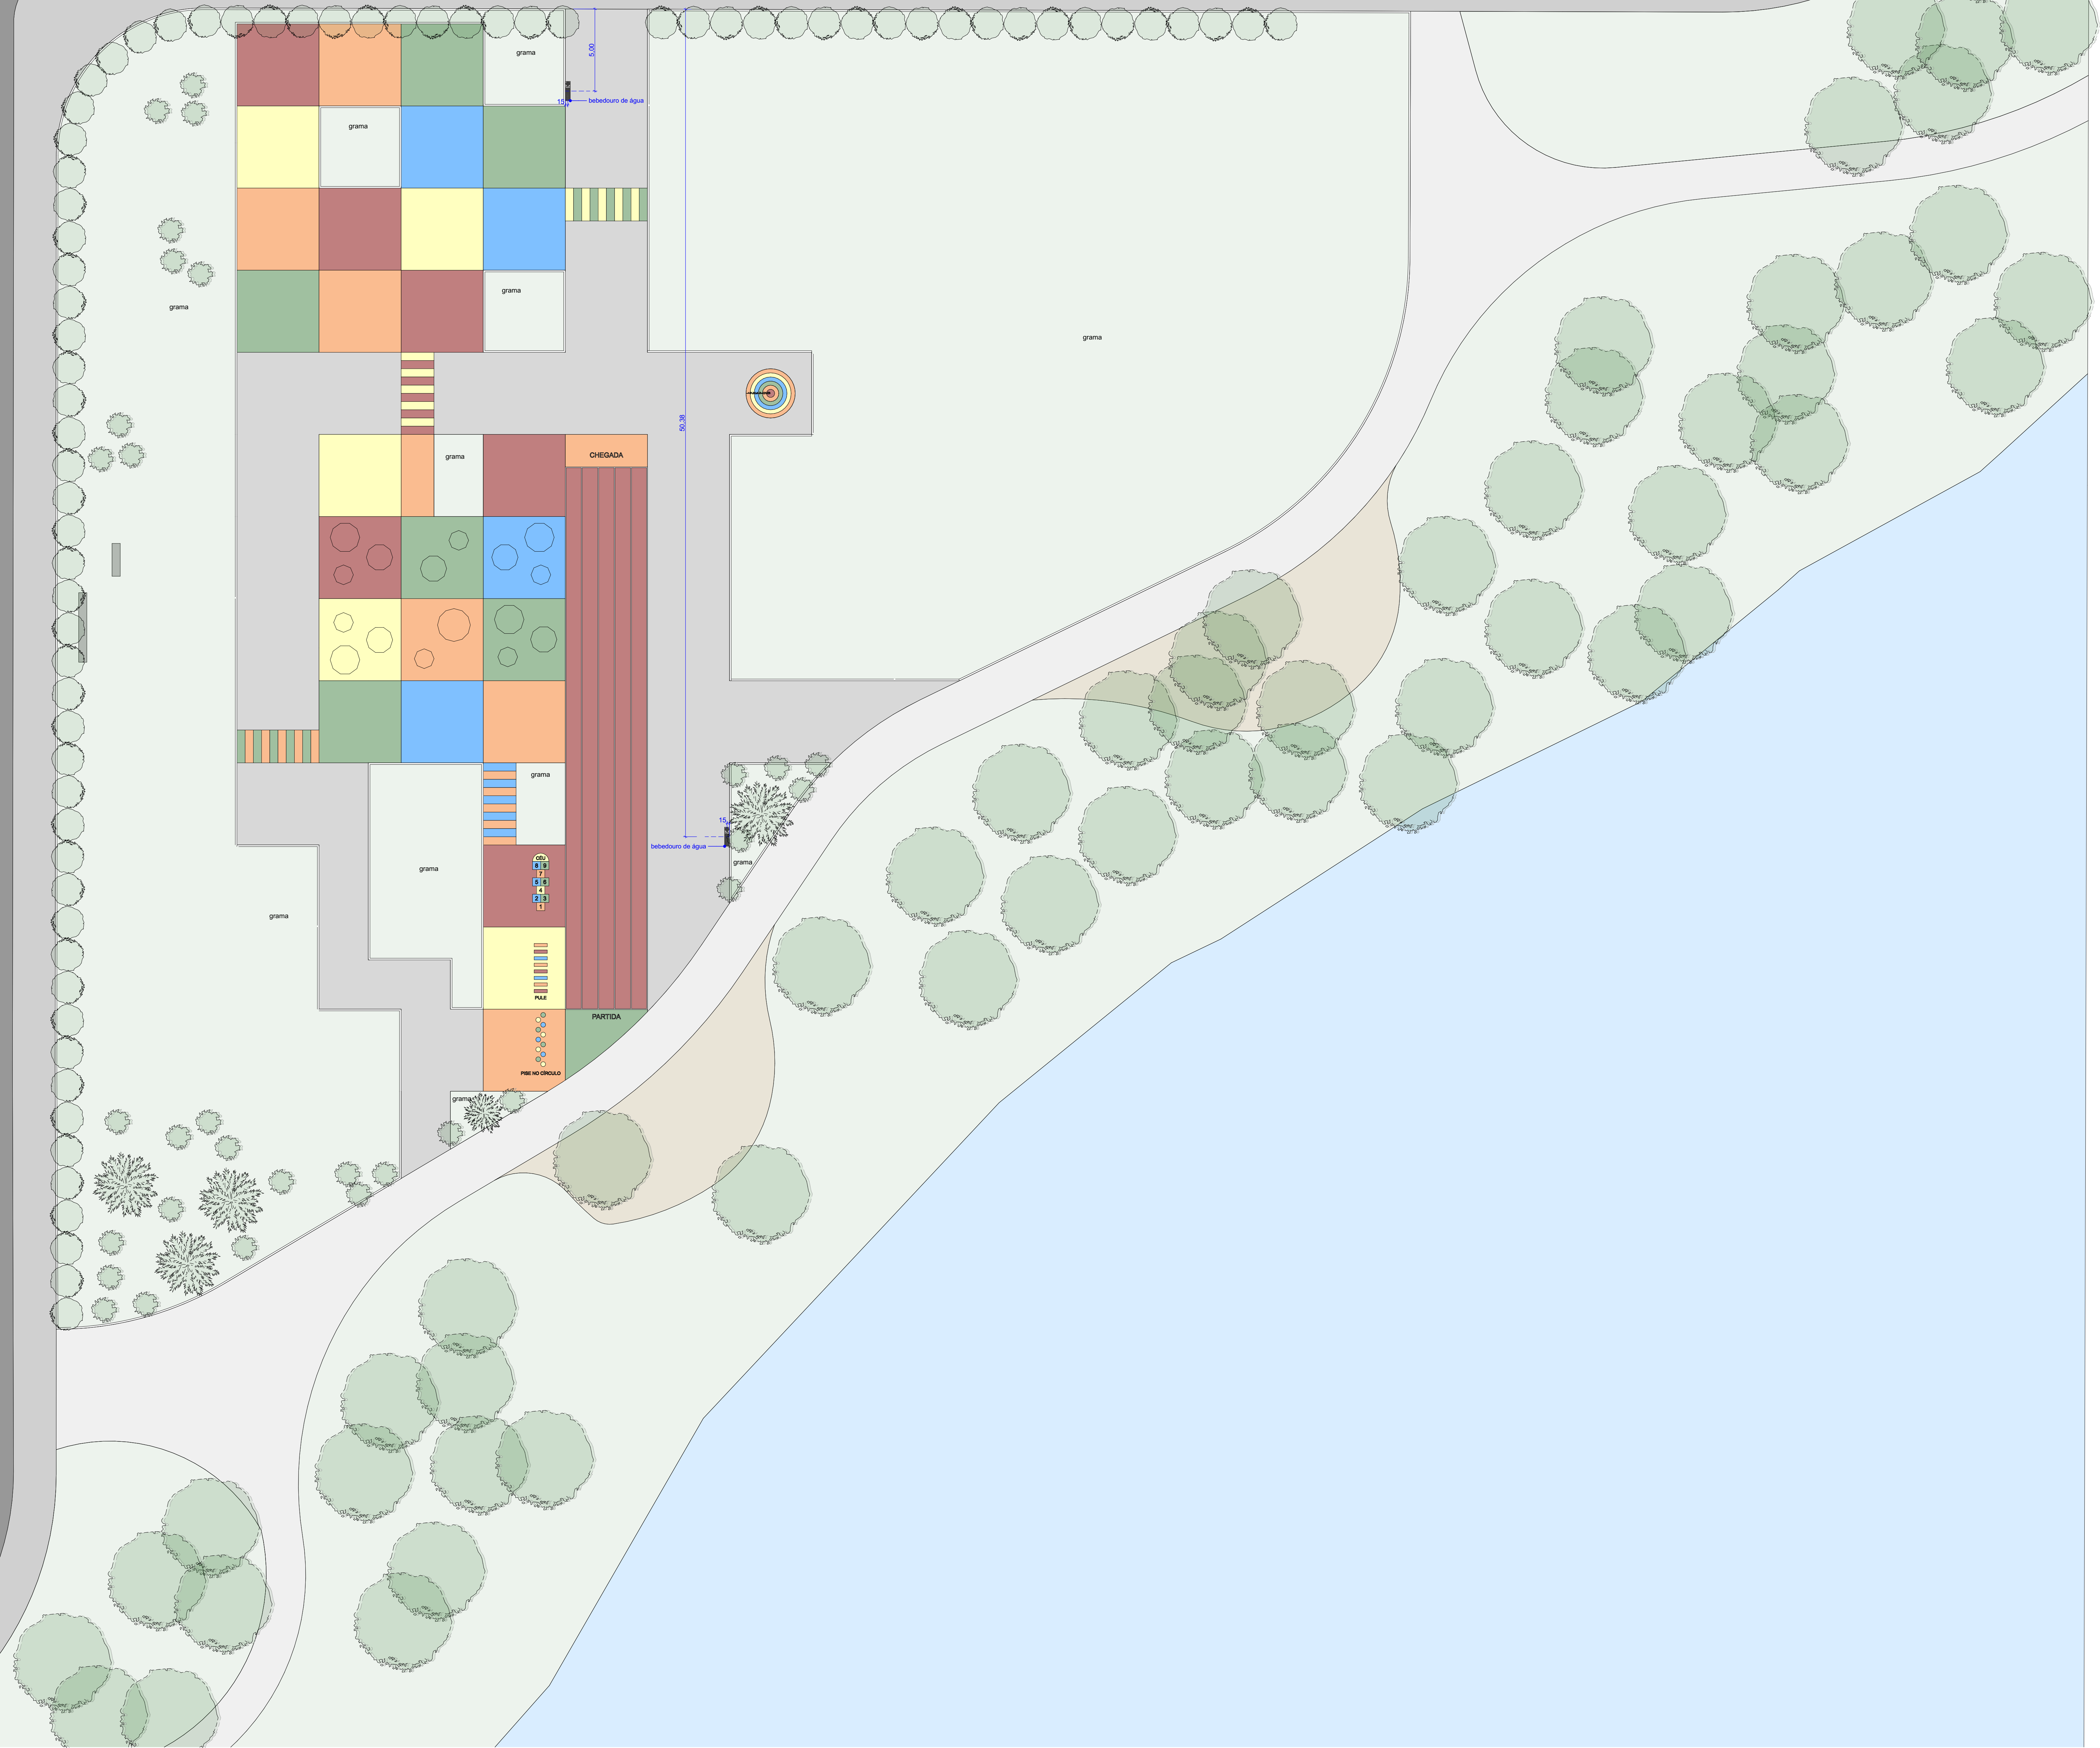

REVISÕES			
Nº	DISCRIMINAÇÃO	DATA	VERIFICAÇÃO
00	V00-R00	28/08/2022	YARA CARDOSO
01	V00-R01	17/10/2023	YARA CARDOSO
01	V00-R02-ADICÃO DE NÚMERO DA RRT	18/10/2023	YARA CARDOSO

TÍTULO:
PLANTA DE PONTOS HIDRÁULICOS

OBJETO: PRAÇA ISABEL LELIS

LOCAL: AVENIDA 31, ESQUINA COM A RUA 24, PARANÁ (LAGO MARACÁ) - GUAIRA-SP

ASSUNTO: PROJETO DE REFORMA DE ARQUITETURA PAISAGÍSTICA

QUADRO DE ÁREAS:

DESCRIÇÃO	ÁREA (m²)	APROVAÇÕES:
TOTAL		

INDICADA: OUT/2023

